

PLAN DES TRAVAUX

LE CLOS YVERNAUX

À Villers-sur-le-Roule / 27940



DÉPARTEMENT DE L'EURE
Commune de
VILLERS-SUR-LE-ROULE

Adresse : 12, Clos Armand Yvernaux

PA 8 - PLAN DES TRAVAUX

PROPRIÉTÉ DE SAS AXIA

Cadastre : Section AB n°330, 337, 338 et 343 pour 19 a 25 ca

Echelle : 1/250


LÉGENDE :

	Limite réelle		Regard
	Application cadastrale		Clé à eau
	Clôture		Borne ancienne
	Clôture poteau béton		Borne nouvelle
	Haie		Pylône E.D.F.
	Privatif		Poteau P.T.T.
	Mitoyen		Candélabre à poser
	Talus		
	Bâti		
	Réseau EU projet		Accès enrobé
	Réseau FT projet		Fond de forme
	Réseau Elec projet		Zone enherbée
	Réseau AEP projet		Accès obligatoire aux lots à bâtir
	Sens d'écoulement des eaux de voirie		

NOTA: la responsabilité du cabinet ne pourra être engagée en cas de découverte de réseaux souterrains à déplacer.

NOTA: les éventuels travaux nécessités par cette division devront être pris en charge d'un commun accord entre les parties.

NOTA : Rattaché au système de coordonnées RGF93 - CC49 et au N.G.F. / IGN69.

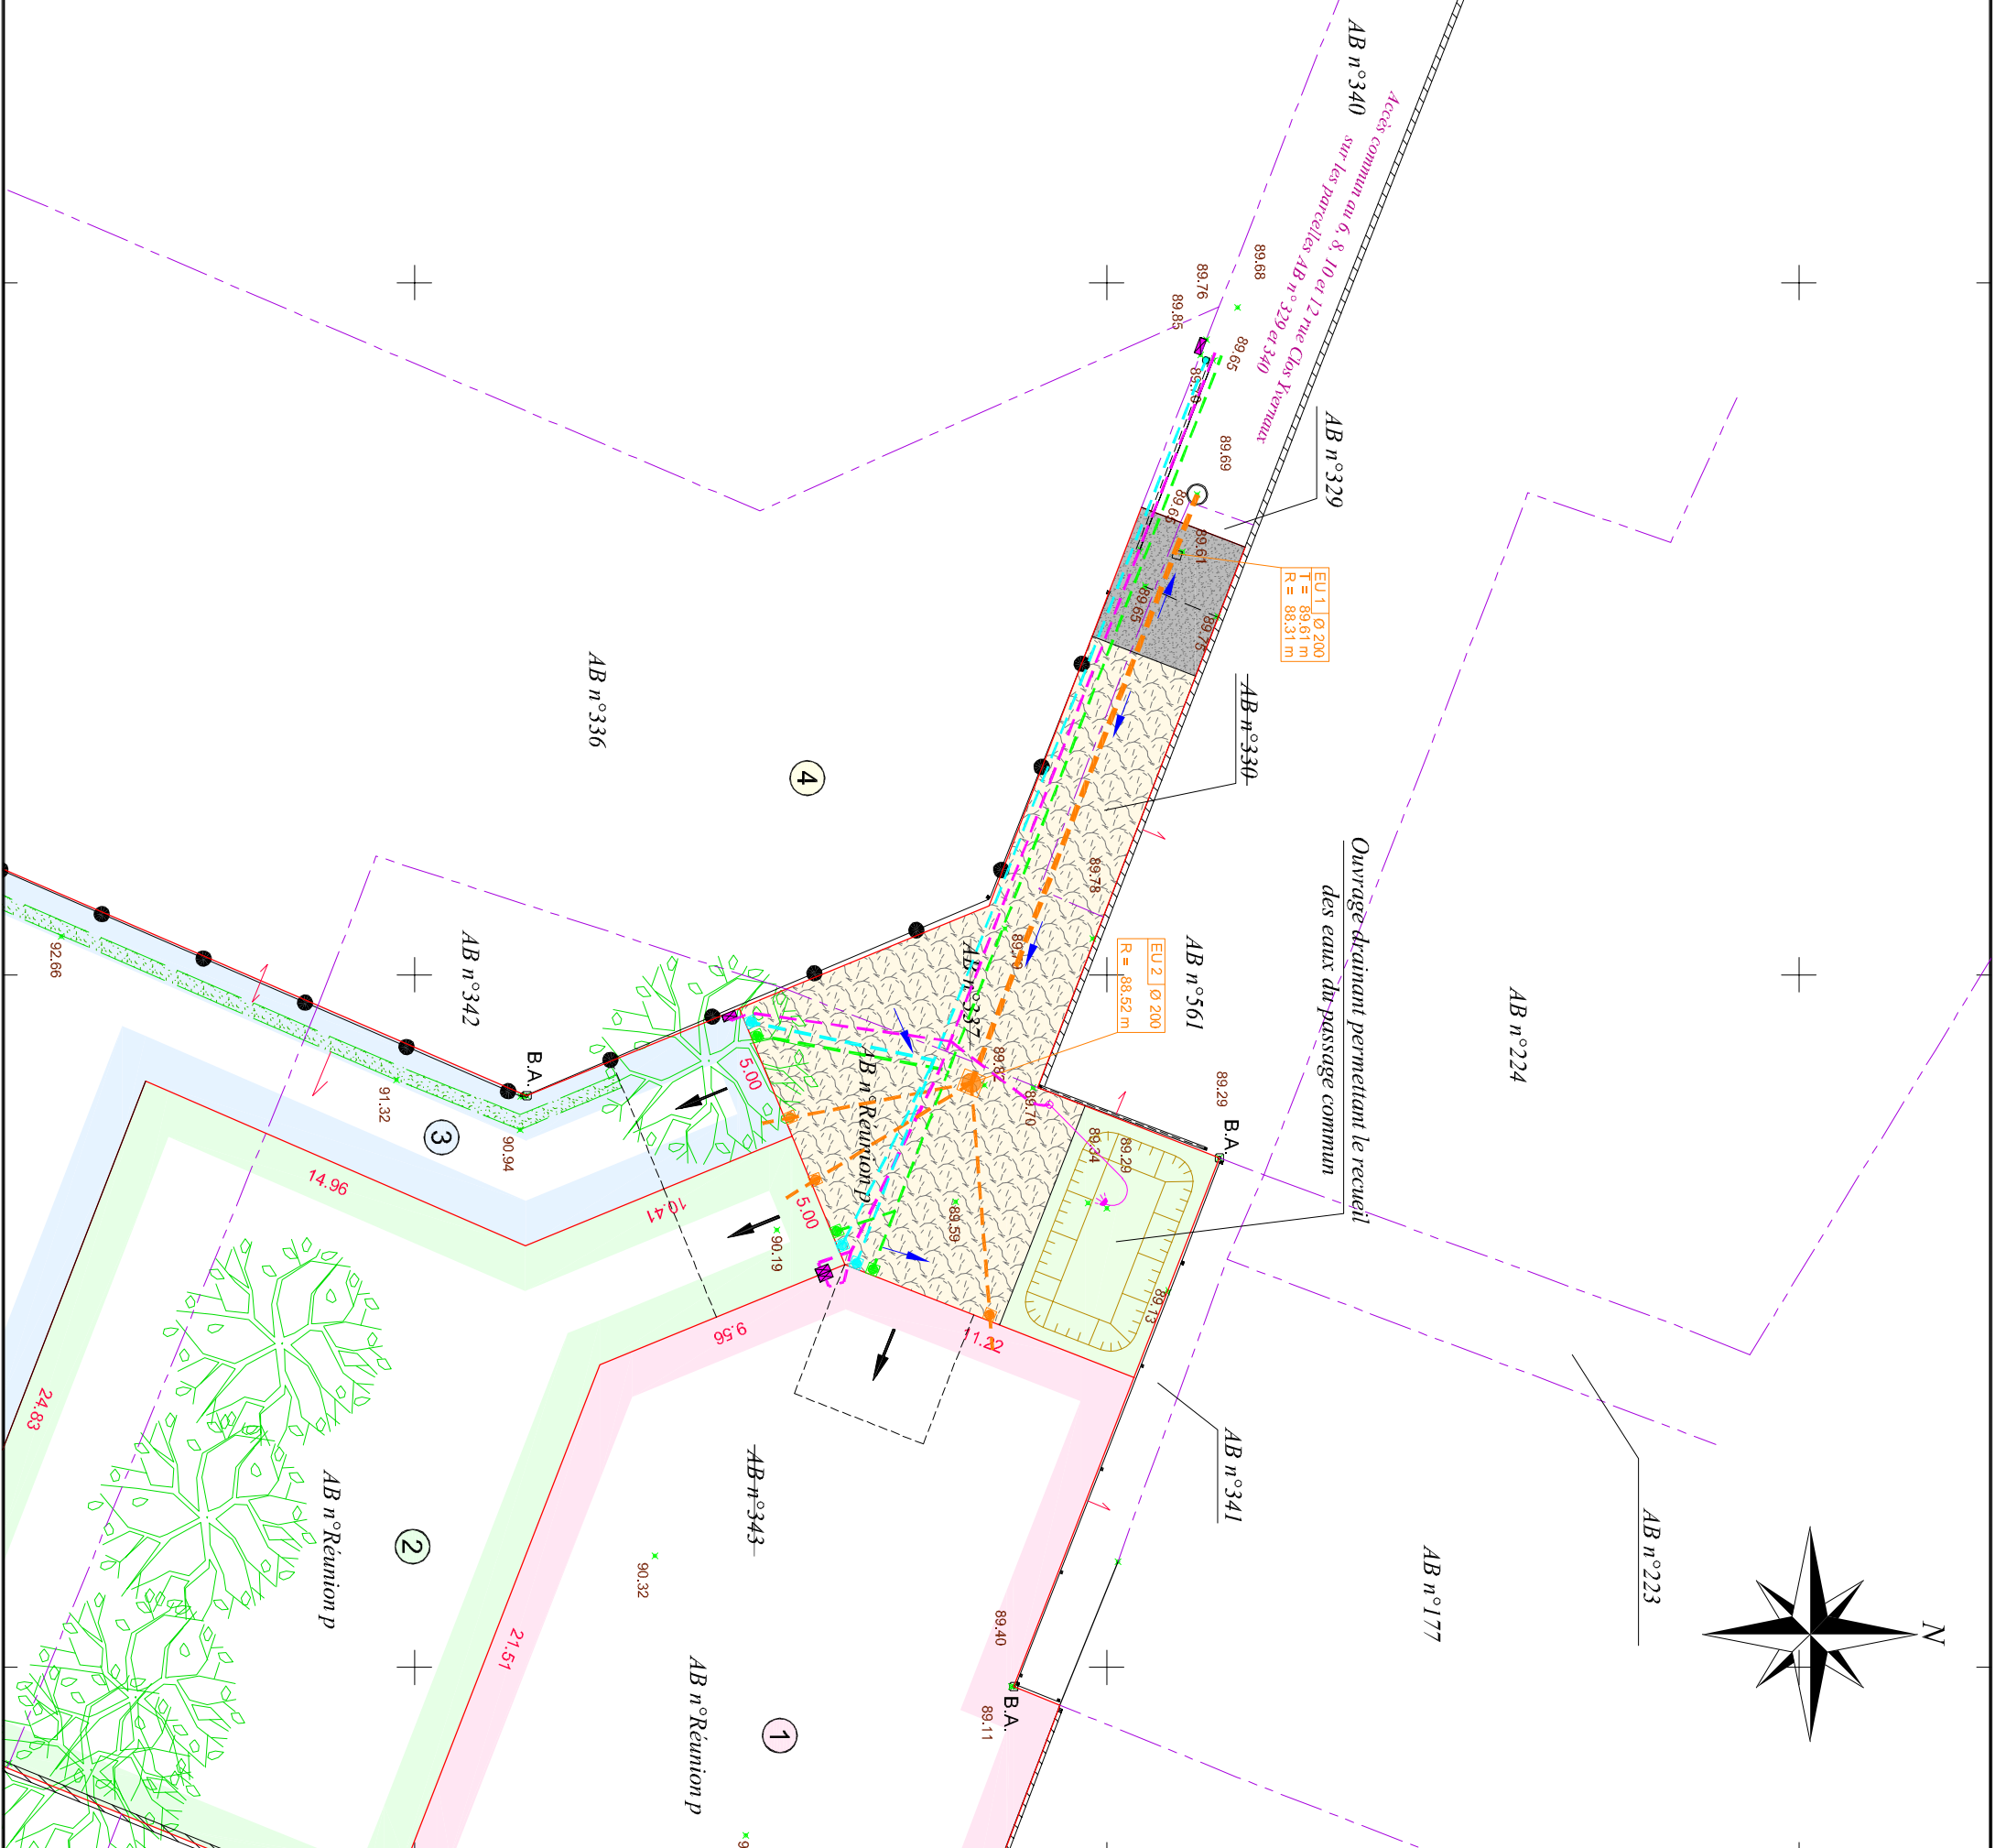

110/112 av. du Mont Riboudet
76000 ROUEN
02.78.77.04.04
contact@feret-hebbert.fr

Dossier N°21069
dessiné le 06/10/2021